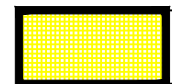



TUMAČ

postojeće|planirano

POVRŠINE ZA RAZVOJ I UREĐENJE

- GRAĐEVINSKO PODRUČJE NASELJA

 IZGRAĐENI DIO GRAĐEVINSKOG PODRUČJA

 NEIZGRAĐENI DIO GRAĐEVINSKOG PODRUČJA
- UREĐENI DIO

- POVRŠINE IZVAN NASELJA

GOSPODARSKA NAMJENA


 UGOSTITELJSKO-TURISTIČKA NAMJENA

 GROBLJE

INFRASTRUKTURNI SUSTAVI

 ZAŠTITNI KORIDOR ELEKTROENERGETSKOG VODAA


PODRUČJA S OGRANIČENJIMA U KORIŠTENJU

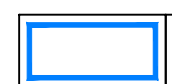 ZONA ZAŠTITE B

 KONTAKTNA ZONA ZAŠTITE B
ILI POJEDINAČNE GRAĐEVINE

IZMJENE I DOPUNE


 OZNAKA IZMJENE

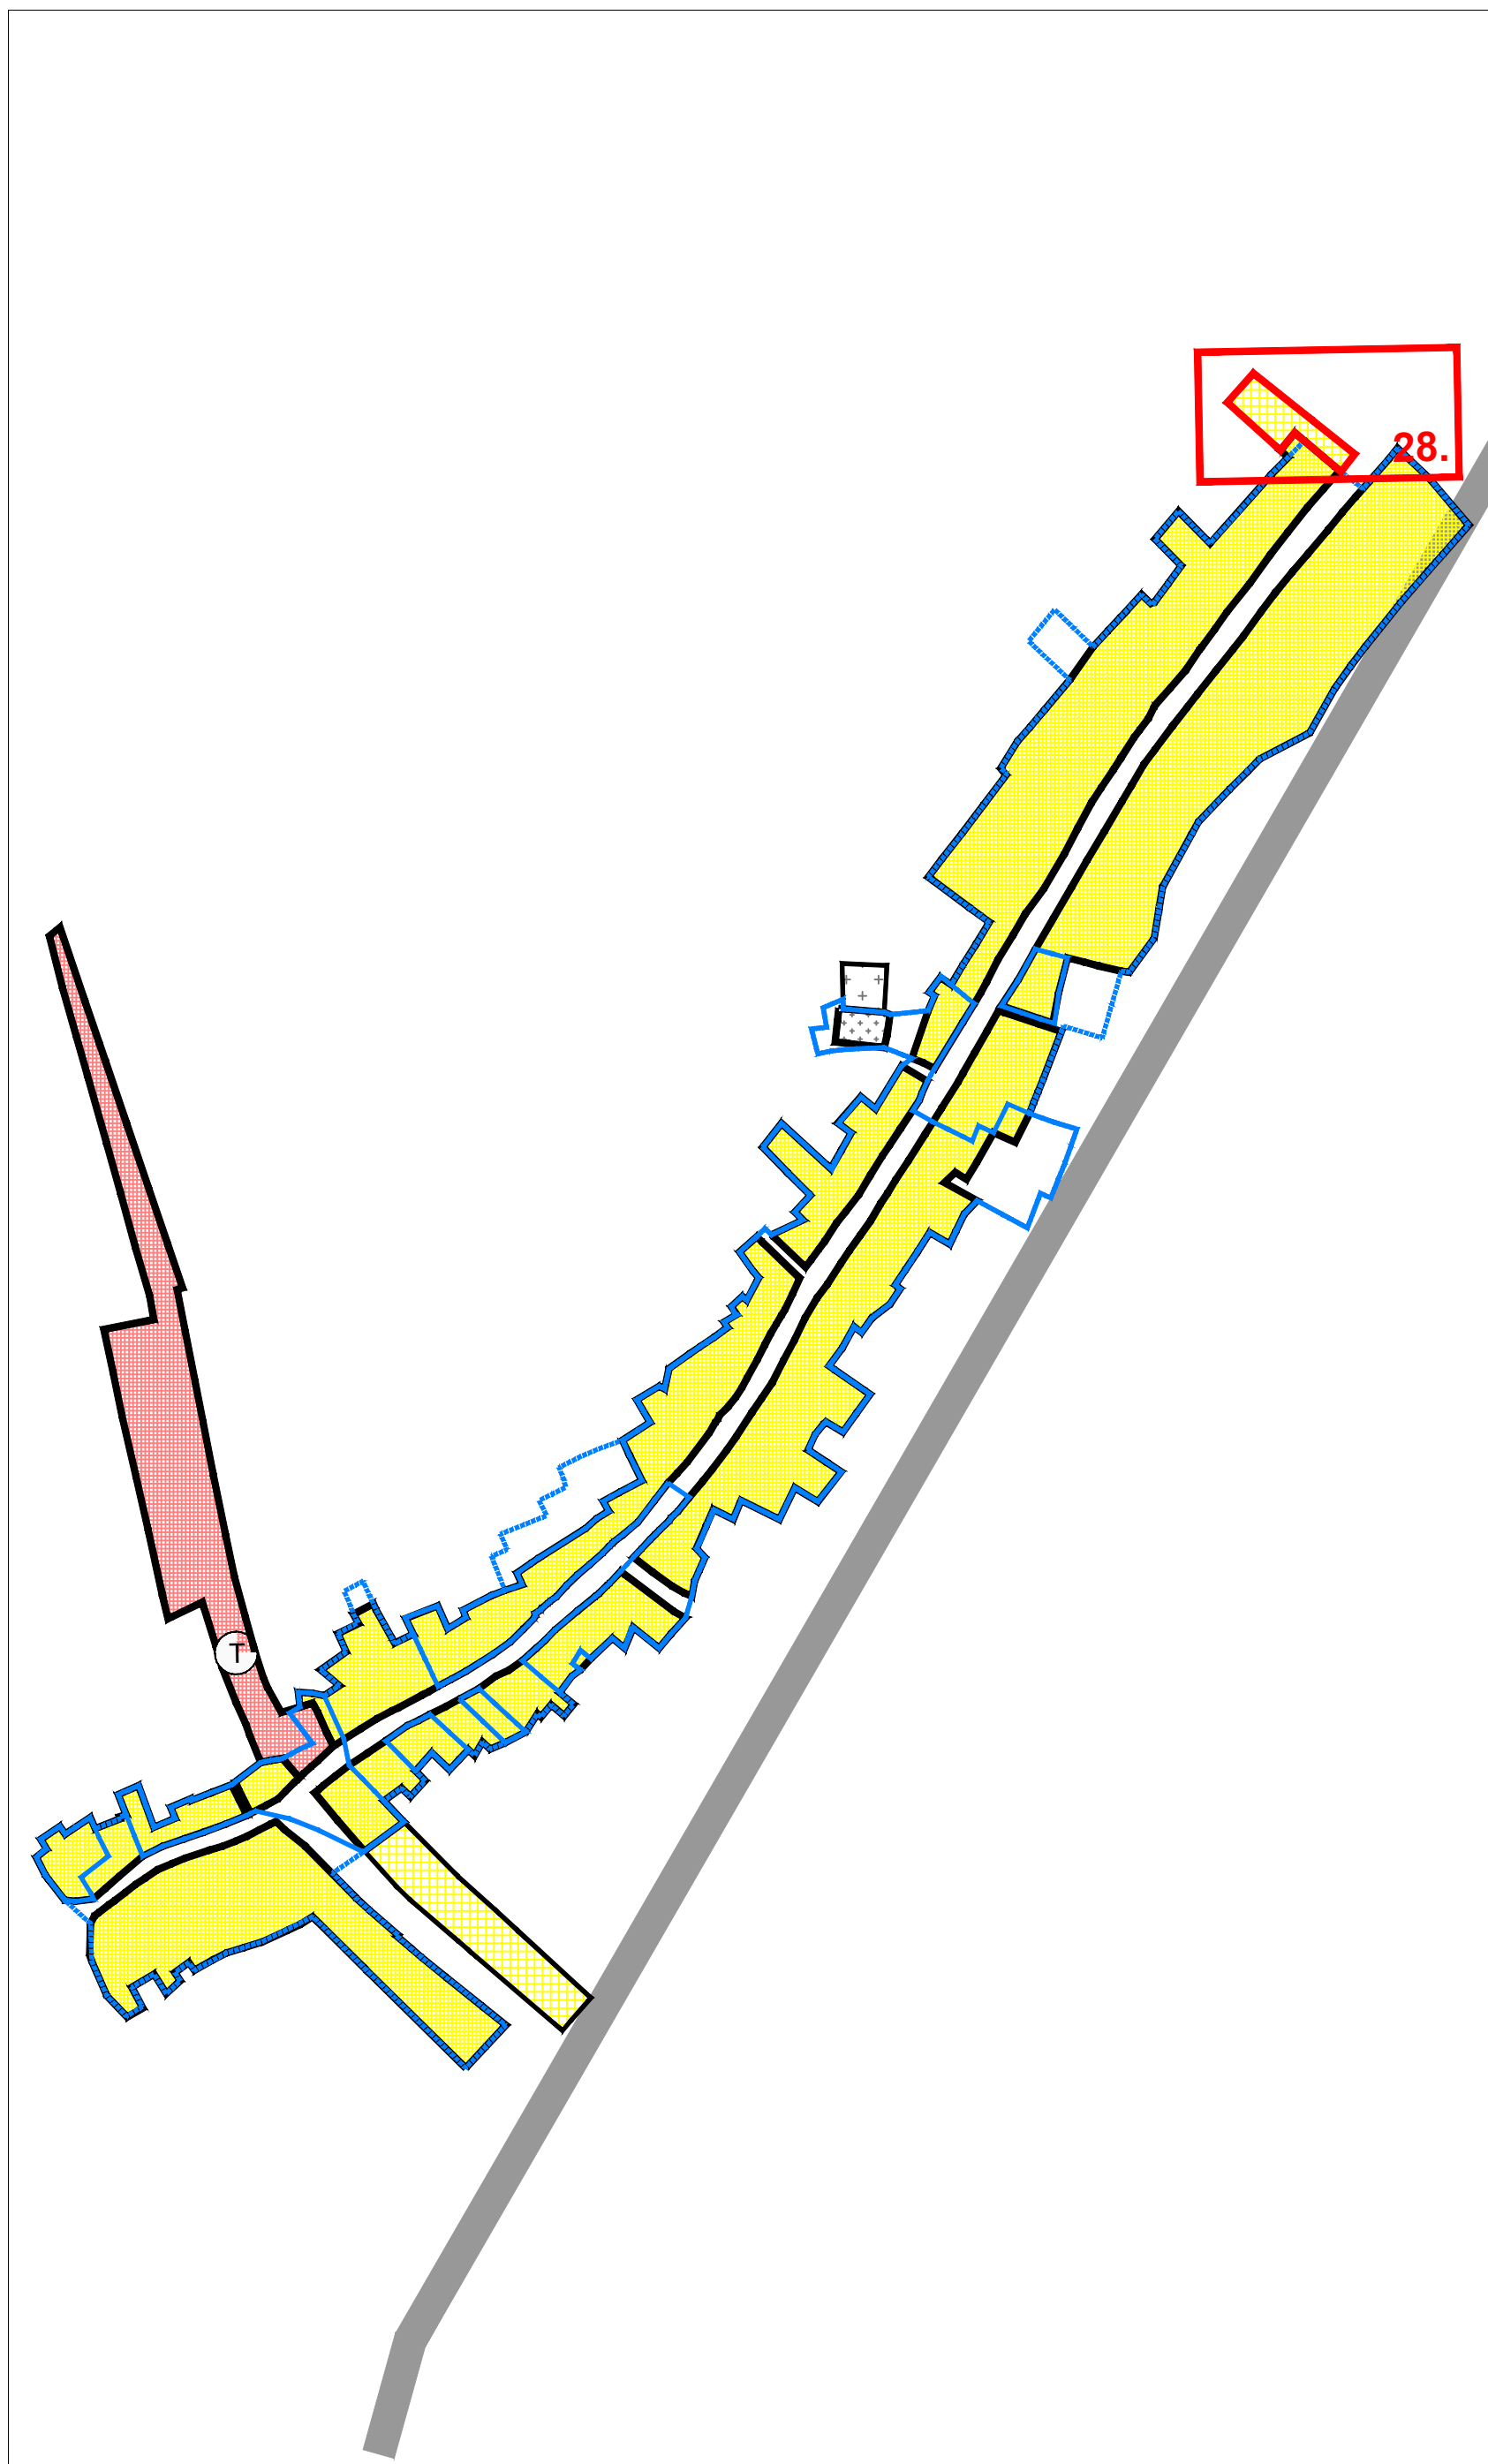

**PROSTORNI PLAN UREĐENJA
GRADA NOVSKE
III. IZMJENE I DOPUNE
PRIJEDLOG PLANA ZA JAVNU RASPRAVU**

**GRAĐEVINSKO PODRUČJE
NASELJE PLESMO**

M 1:5 000 | 0 m | 100 m | 200 m | 300 m | 400 m | 500 m | s

SISAČKO MOSLAVAČKA ŽUPANIJA				GRAD NOVSKA	
PROSTORNI PLAN UREĐENJA GRADA NOVSKE III. IZMJENE I DOPUNE PRIJEDLOG PLANA ZA JAVNU RASPRAVU					
GRAĐEVINSKO PODRUČJE - NASELJE PLESMO					
Broj kartografskog prikaza: 5.14.		Mjerilo kartografskog prikaza: 1:5 000			
Odluka o izradi Izmjena i dopuna Prostornog plana uređenja Grada Novske: Službeni vjesnik Grada Novske, br. 57/2017		Odluka predstavničkog tijela o donošenju Izmjena i dopuna Prostornog plana uređenja Grada Novske: Službeni vjesnik Grada Novske, br.			
Javna rasprava objavljena je		Javni uvid održan je od do			
Pečat tijela odgovornog za provođenje javne rasprave:		Odgovorna osoba za provođenje javne rasprave:			
M.P.	 Marija Vidaković, struč.spec.ing.aedif.			
Kordinator izrade Plana: - Upravni odjel za komunalno gospodarstvo, prostorno planiranje, graditeljstvo i zaštitu okoliša		Marija Vidaković, struč.spec.ing.aedif.			
Pravna osoba koja je izradila Plan:					
ASK ATELIER d.o.o., Zagreb, Trg N. Š. Zrinskog 17					
Pečat pravne osobe koja je izradila plan:		Odgovorna osoba:			
M.P.	 Azra Suljić, dipl. ing. arh.			
Odgovorni voditelj izrade Plana:		- Azra Suljić, dipl. ing. arh., ovl.arh.			
- Za ASK ATELIER d.o.o.:		- Azra Suljić, dipl. ing. arh., ovl.arh.			
Stručni tim ASK ATELIERA d.o.o. u izradi plana: 1. Marija Premuzić Ančić, dipl.ing.arh. 2. Anita Kovačić, mag.ing.arh. 3. Azra Suljić, dipl.ing.arh. 4. Paula Zrnić, mag.ing.arh.		5. Morana Belamarić Šaravanja, dipl.ing.biol.univ.spec.oecooing. 6. Tajana Živković, dipl. iur.			
Pečat predstavničkog tijela:		Predsjednik predstavničkog tijela:			
M.P.	 Ivica Vulić			
Istovjetnost ovog prostornog plana s izvornikom ovjerava:		Pečat nadležnog tijela:			
..... (ime, prezime, potpis)		M.P.			